



BEBAUUNGSPLAN "WARTE II 3. ÄNDERUNG"

IN GEISLINGEN  
ZOLLERNALBKREIS  
ABGRENZUNGSPLAN

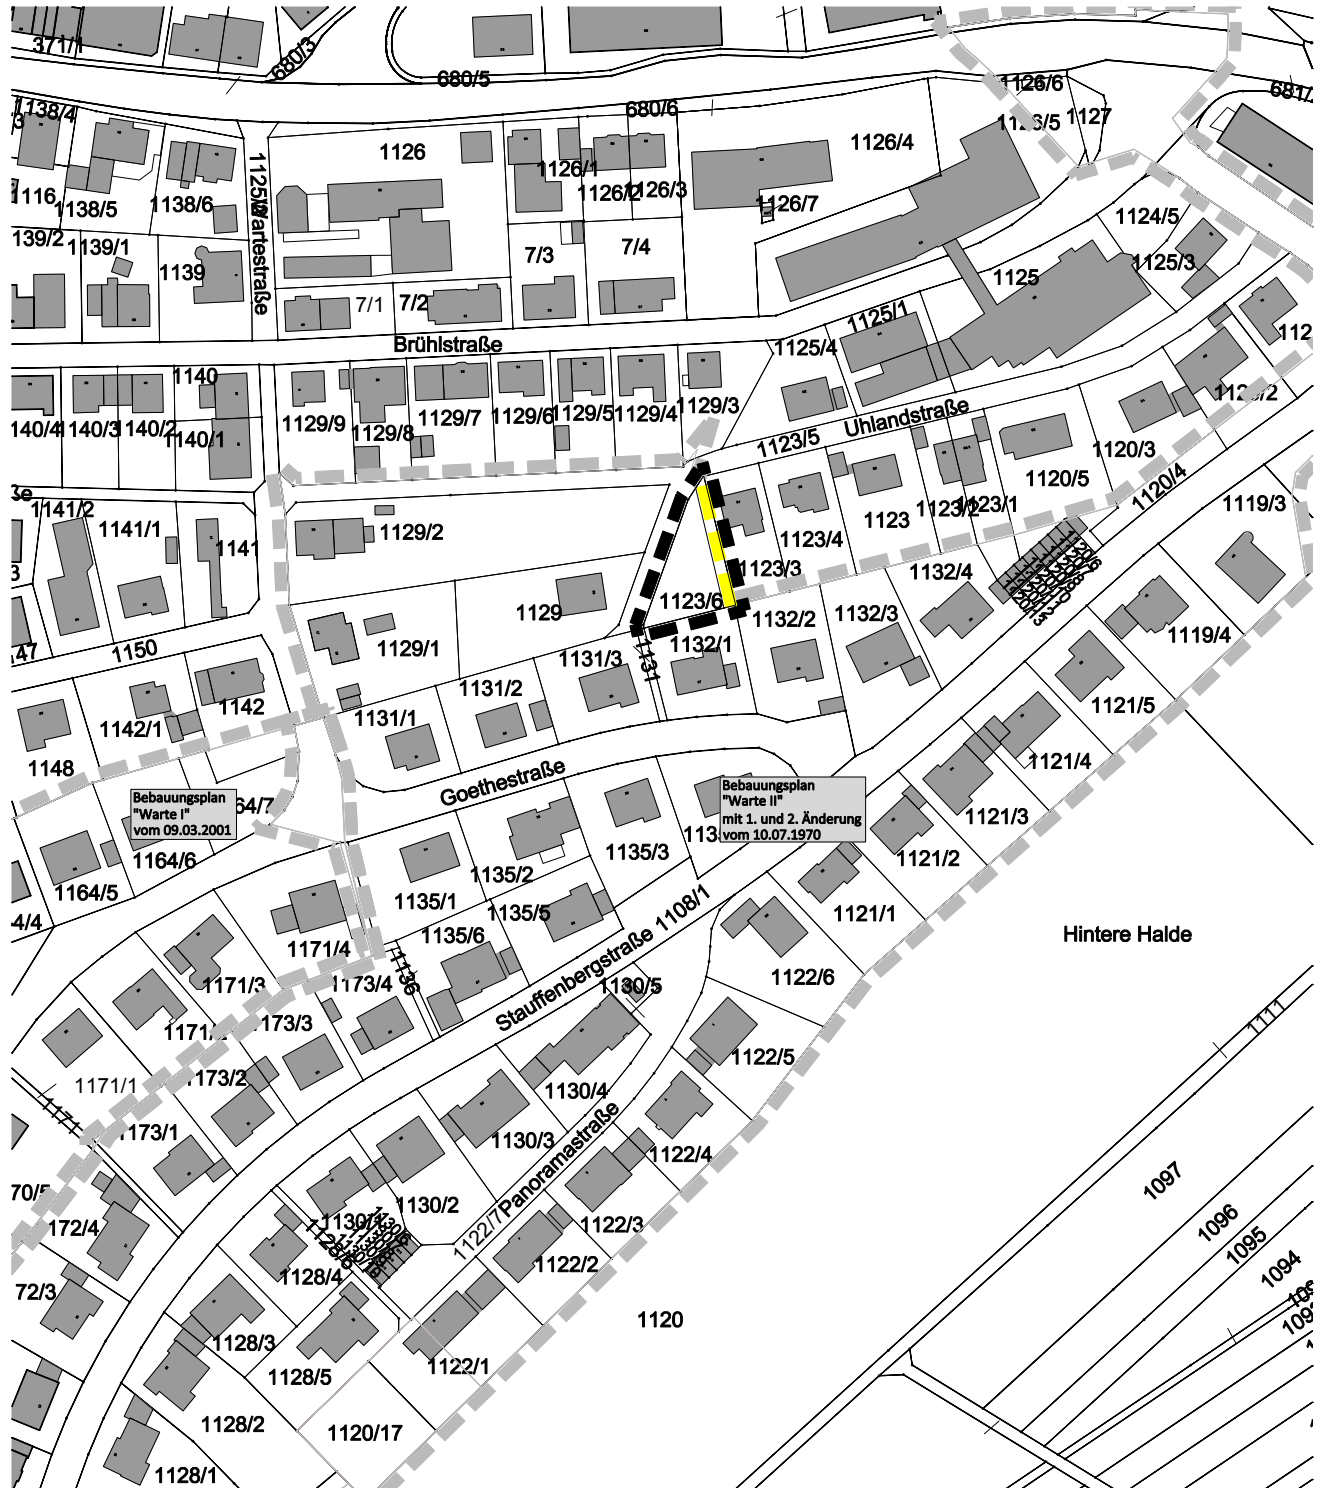

Grenze des räumlichen Geltungsbereichs  
des Bebauungsplanes (§ 9 Abs. 7 BauGB)

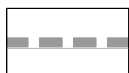

Grenze des räumlichen Geltungsbereichs  
angrenzender Bebauungspläne



aufzuhebender Geltungsbereich  
des Bebauungsplanes 'Warte II'

Maßstab: 1 : 2.000

Projektnummer: 12637  
Plannummer: 12637/abgr-1.1

Gez./Geö.	Datum	Änderungsvermerk	Grundlage: ALK
WJ/Gf	25.03.19	Abgrenzungsplan	

**BÜROGRÖRER**

UMWELT • VERKEHR • STADTPLANUNG

Büro Emplingen  
Deltenseer Str. 23  
72186 Emplingen  
Tel.: 07485/9769-0  
info@buero-groerer.de

Büro Überlingen  
Bahnhofstr. 18-20  
88662 Überlingen  
Tel.: 07551/83498-0  
info@gfroerer-archim.de