

Name	Wert
> <b>ID1</b>	52
GEMEINDE	Geislingen
GEMARKUNG	Geislingen
GEMARKUNG_NR	7960
FLUR	
FLUR_NR	0
PLANUNGSTRAEGER	
PLANNAME	Beilen - 2. Änderung
AENDERUNG	3
AENDERUNG_BEM	Aufhebungsplan vorhanden
PLANART	2000 Qualifizierter Bplan
GENEHMIGUNGSDATUM	
INKRAFTTRETENSDATUM	21.07.1978 00:00:00
RECHTSSTAND	4000 Rechtskraft
FASSUNG_BAUNVO	50 - BauNVO, in Kraft getreten am 01.10.1977
DOKUMENT_SATZUNG	<a href="Y:\Warehouses\BPlan\Anlagen\7960 19780721 Beilen Satzung 3.pdf">Y:\Warehouses\BPlan\Anlagen\7960 19780721 Beilen Satzung 3.pdf</a>
DOKUMENT_ORIGINALPLAN	<a href="Y:\Warehouses\BPlan\Anlagen\7960 19780721 Beilen Plan 3.pdf">Y:\Warehouses\BPlan\Anlagen\7960 19780721 Beilen Plan 3.pdf</a>
DOKUMENT_TEXTL_FESTSETZUNG	<a href="Y:\Warehouses\BPlan\Anlagen\Kein Dokument vorhanden.pdf">Y:\Warehouses\BPlan\Anlagen\Kein Dokument vorhanden.pdf</a>
DOKUMENT_BAUVOERSCHRIFT	<a href="Y:\Warehouses\BPlan\Anlagen\Kein Dokument vorhanden.pdf">Y:\Warehouses\BPlan\Anlagen\Kein Dokument vorhanden.pdf</a>
DOKUMENT_LEGENDE	<a href="Y:\Warehouses\BPlan\Anlagen\7960 19780721 Beilen Legende 3.pdf">Y:\Warehouses\BPlan\Anlagen\7960 19780721 Beilen Legende 3.pdf</a>
NAME	<a href="Y:\Warehouses\BPlan\BPlan Raster\7960 19780721 Beilen Geoplan 3.tif">Y:\Warehouses\BPlan\BPlan Raster\7960 19780721 Beilen Geoplan 3.tif</a>

# SATZUNG

zur Änderung des am 26. 11. 1957/03.07.1958 genehmigten Bebauungsplanes  
"Beinlen" im Bereich der Grabenstraße, Markung Geislingen

Auf Grund von § 10 des Bundesbaugesetzes i.d.F. vom 18. August 1976 (BGBl. I S. 2256) in Verbindung mit § 4 der Gemeindeordnung für Baden-Württemberg i.d.F. vom 22.12.1975 (Ges. Bl. 1976 S. 1) hat der Gemeinderat am 28.6.1978 folgende Satzung zur Änderung des am 26.11.1957/03.07.1958 genehmigten Bebauungsplanes "Beinlen" im Bereich der Grabenstraße beschlossen:

## § 1

- (1) Der Bebauungsplan besteht aus den Lageplänen des Staatl. Vermessungsamtes Balingen vom 23.06.78 -Plan 1 Aufhebungen u. Plan 2 Neufestsetzungen-, die Bestandteile dieser Satzung sind (Anl. 1 u. 2).
- (2) Der Geltungsbereich des Bebauungsplanes ergibt sich aus den Einzeichnungen in den Lageplänen.
- (3) Dem Bebauungsplan ist eine Begründung als besondere Anlage 3 beigelegt.

## § 2

Diese Satzung tritt mit ihrer öffentlichen Bekanntmachung in Kraft.

7465 Geislingen, den 28. Juni 1978  
Bürgermeister  
gez. Güter

beglaubigt:



Mit Erlaß vom 24.11.1978 hat das Landratsamt die Rechtmäßigkeit dieser Bebauungsplanänderung bestätigt.

Bekanntmachung: 21.07.1978 08/10 A


Kräutter

# LAGEPLAN

zur Baulinienänderung an der Grabenstraße

Plan 2 – Neufestsetzungen

Nord

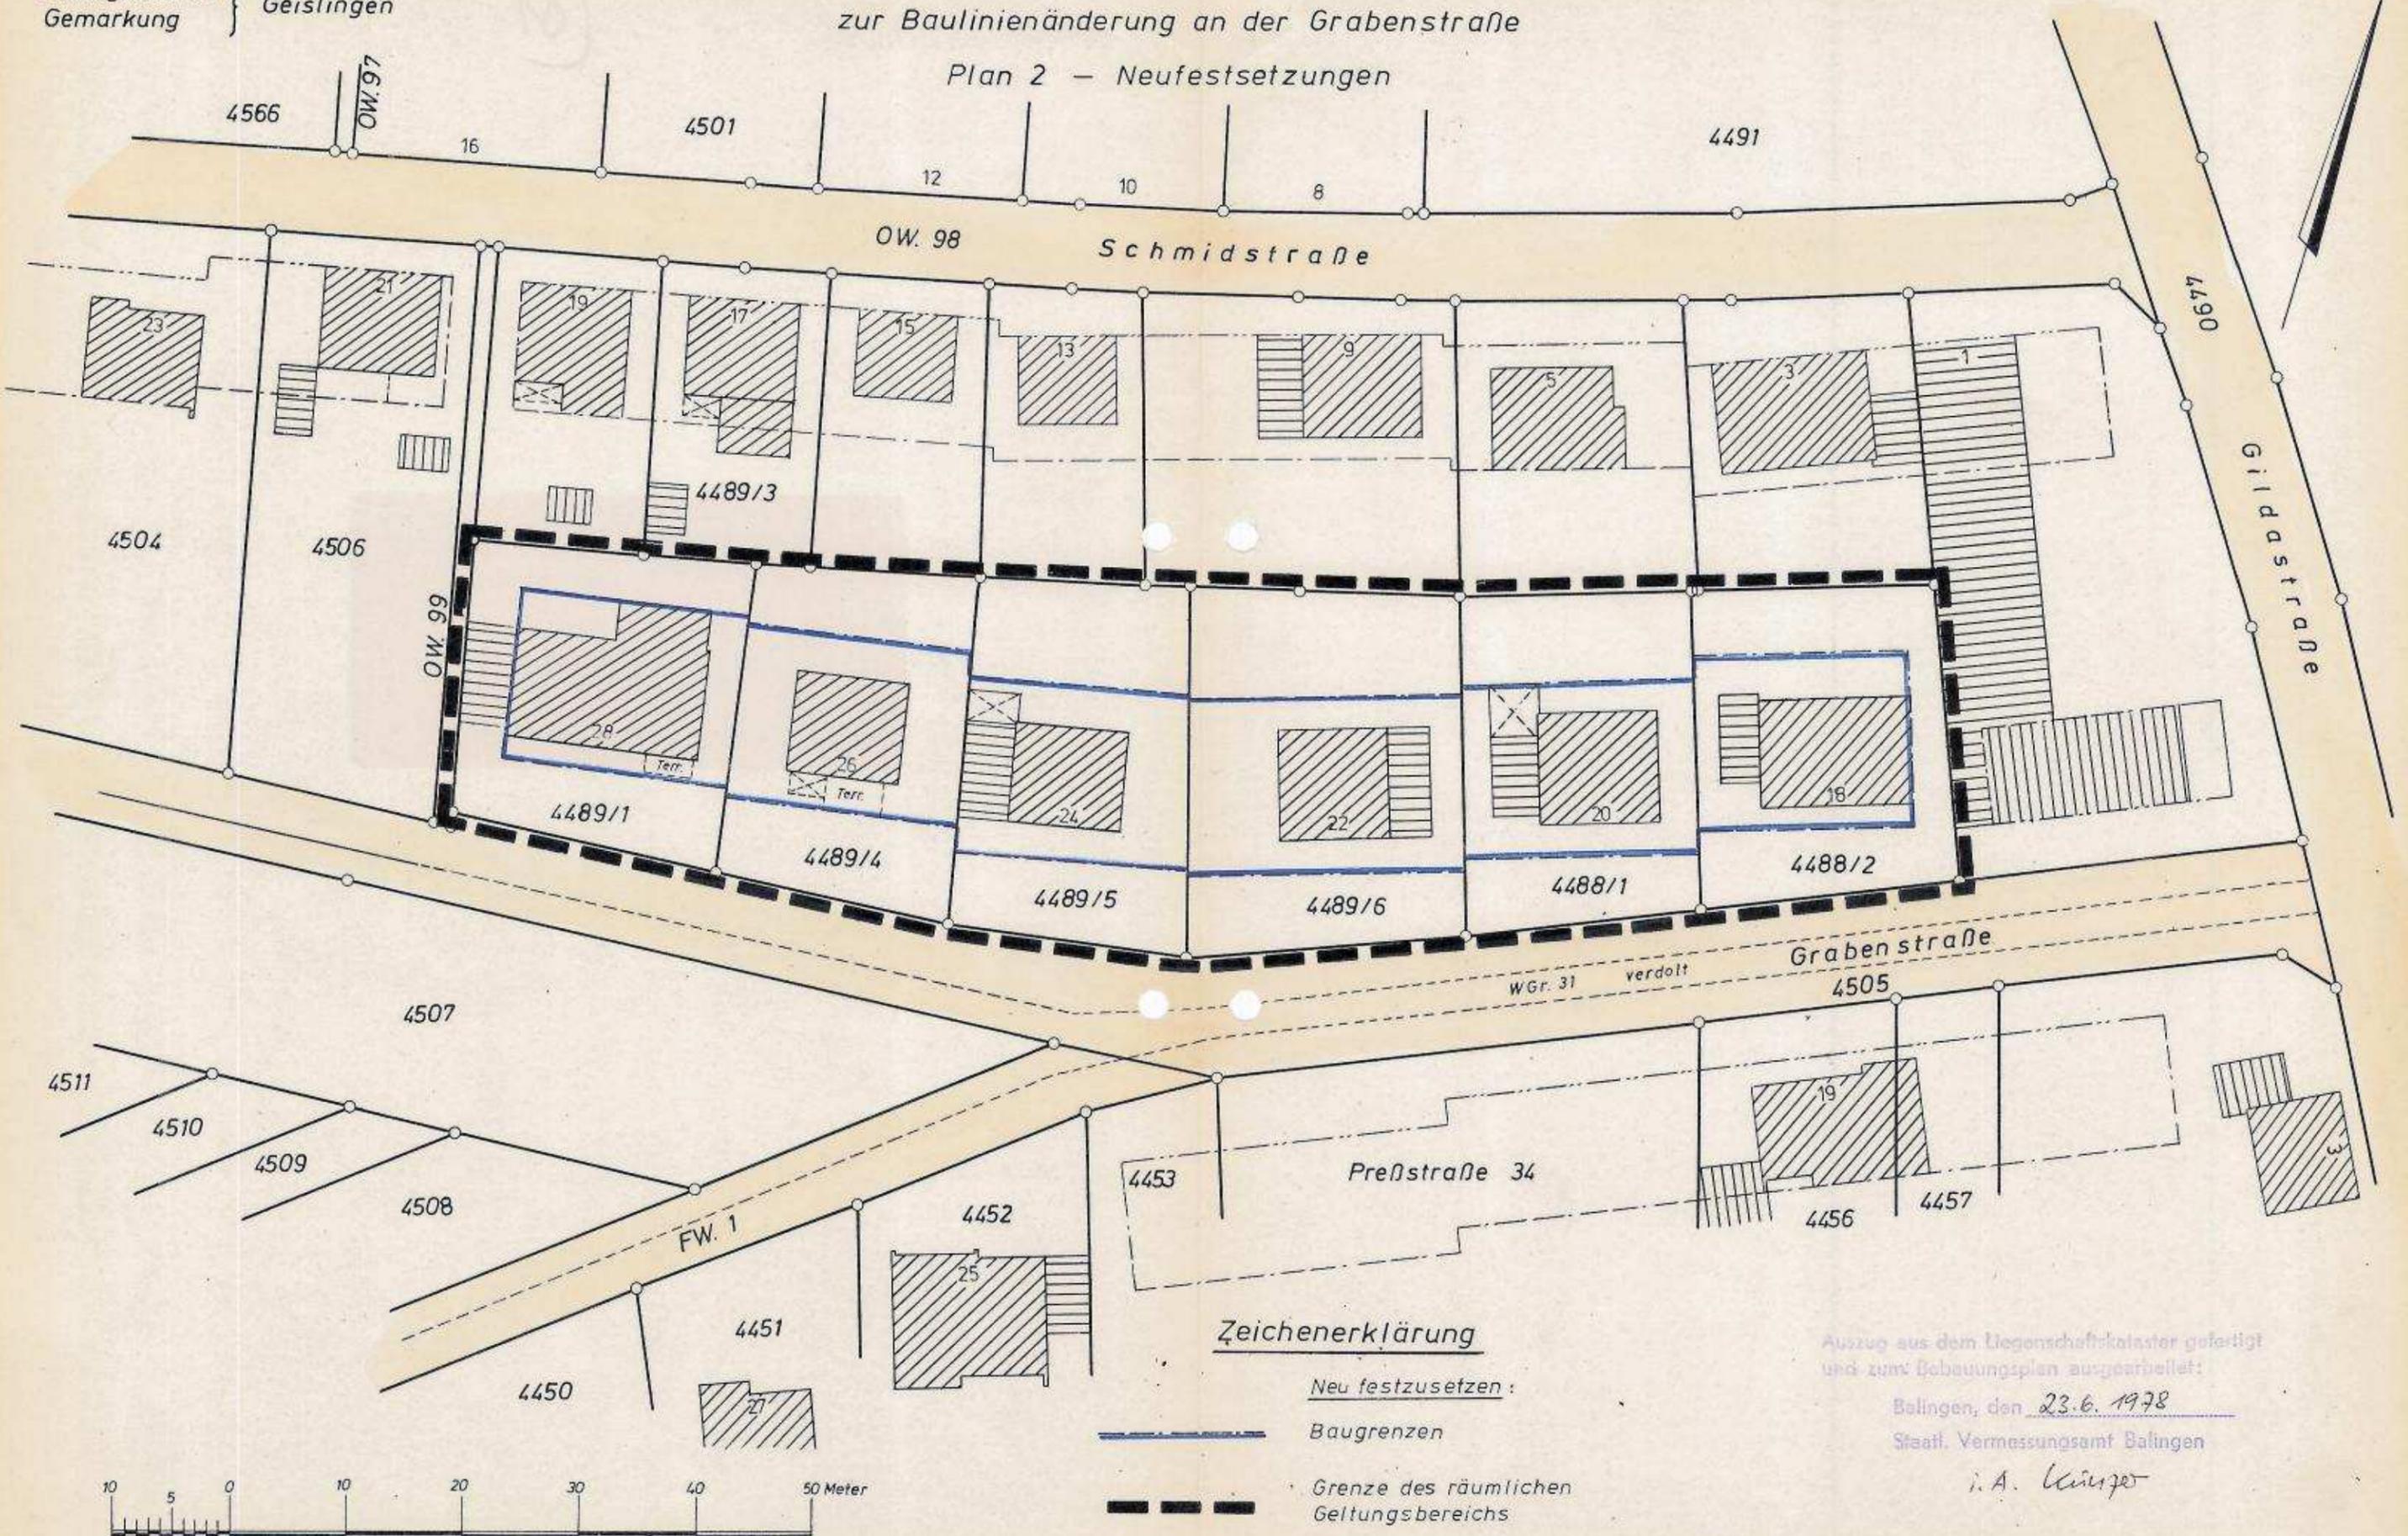

### Zeichenerklärung


- — — — — Neu festzusetzen :  
Baugrenzen
- — — — —** Grenze des räumlichen Geltungsbereichs

Auszug aus dem Liegenschaftskataster gefertigt und zum Bebauungsplan ausgearbeitet

Balingen, den 23.6.1978

Staatl. Vermessungsamt Balingen

i. A. Künzler

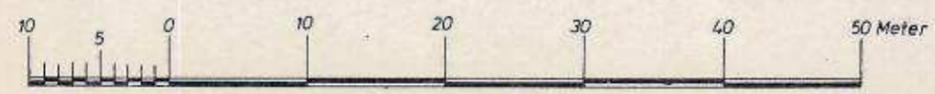


Maßstab 1:500

# LAGEPLAN

zur Baulinienänderung an der Grabenstraße

Plan 1 - Aufhebungen

Nord

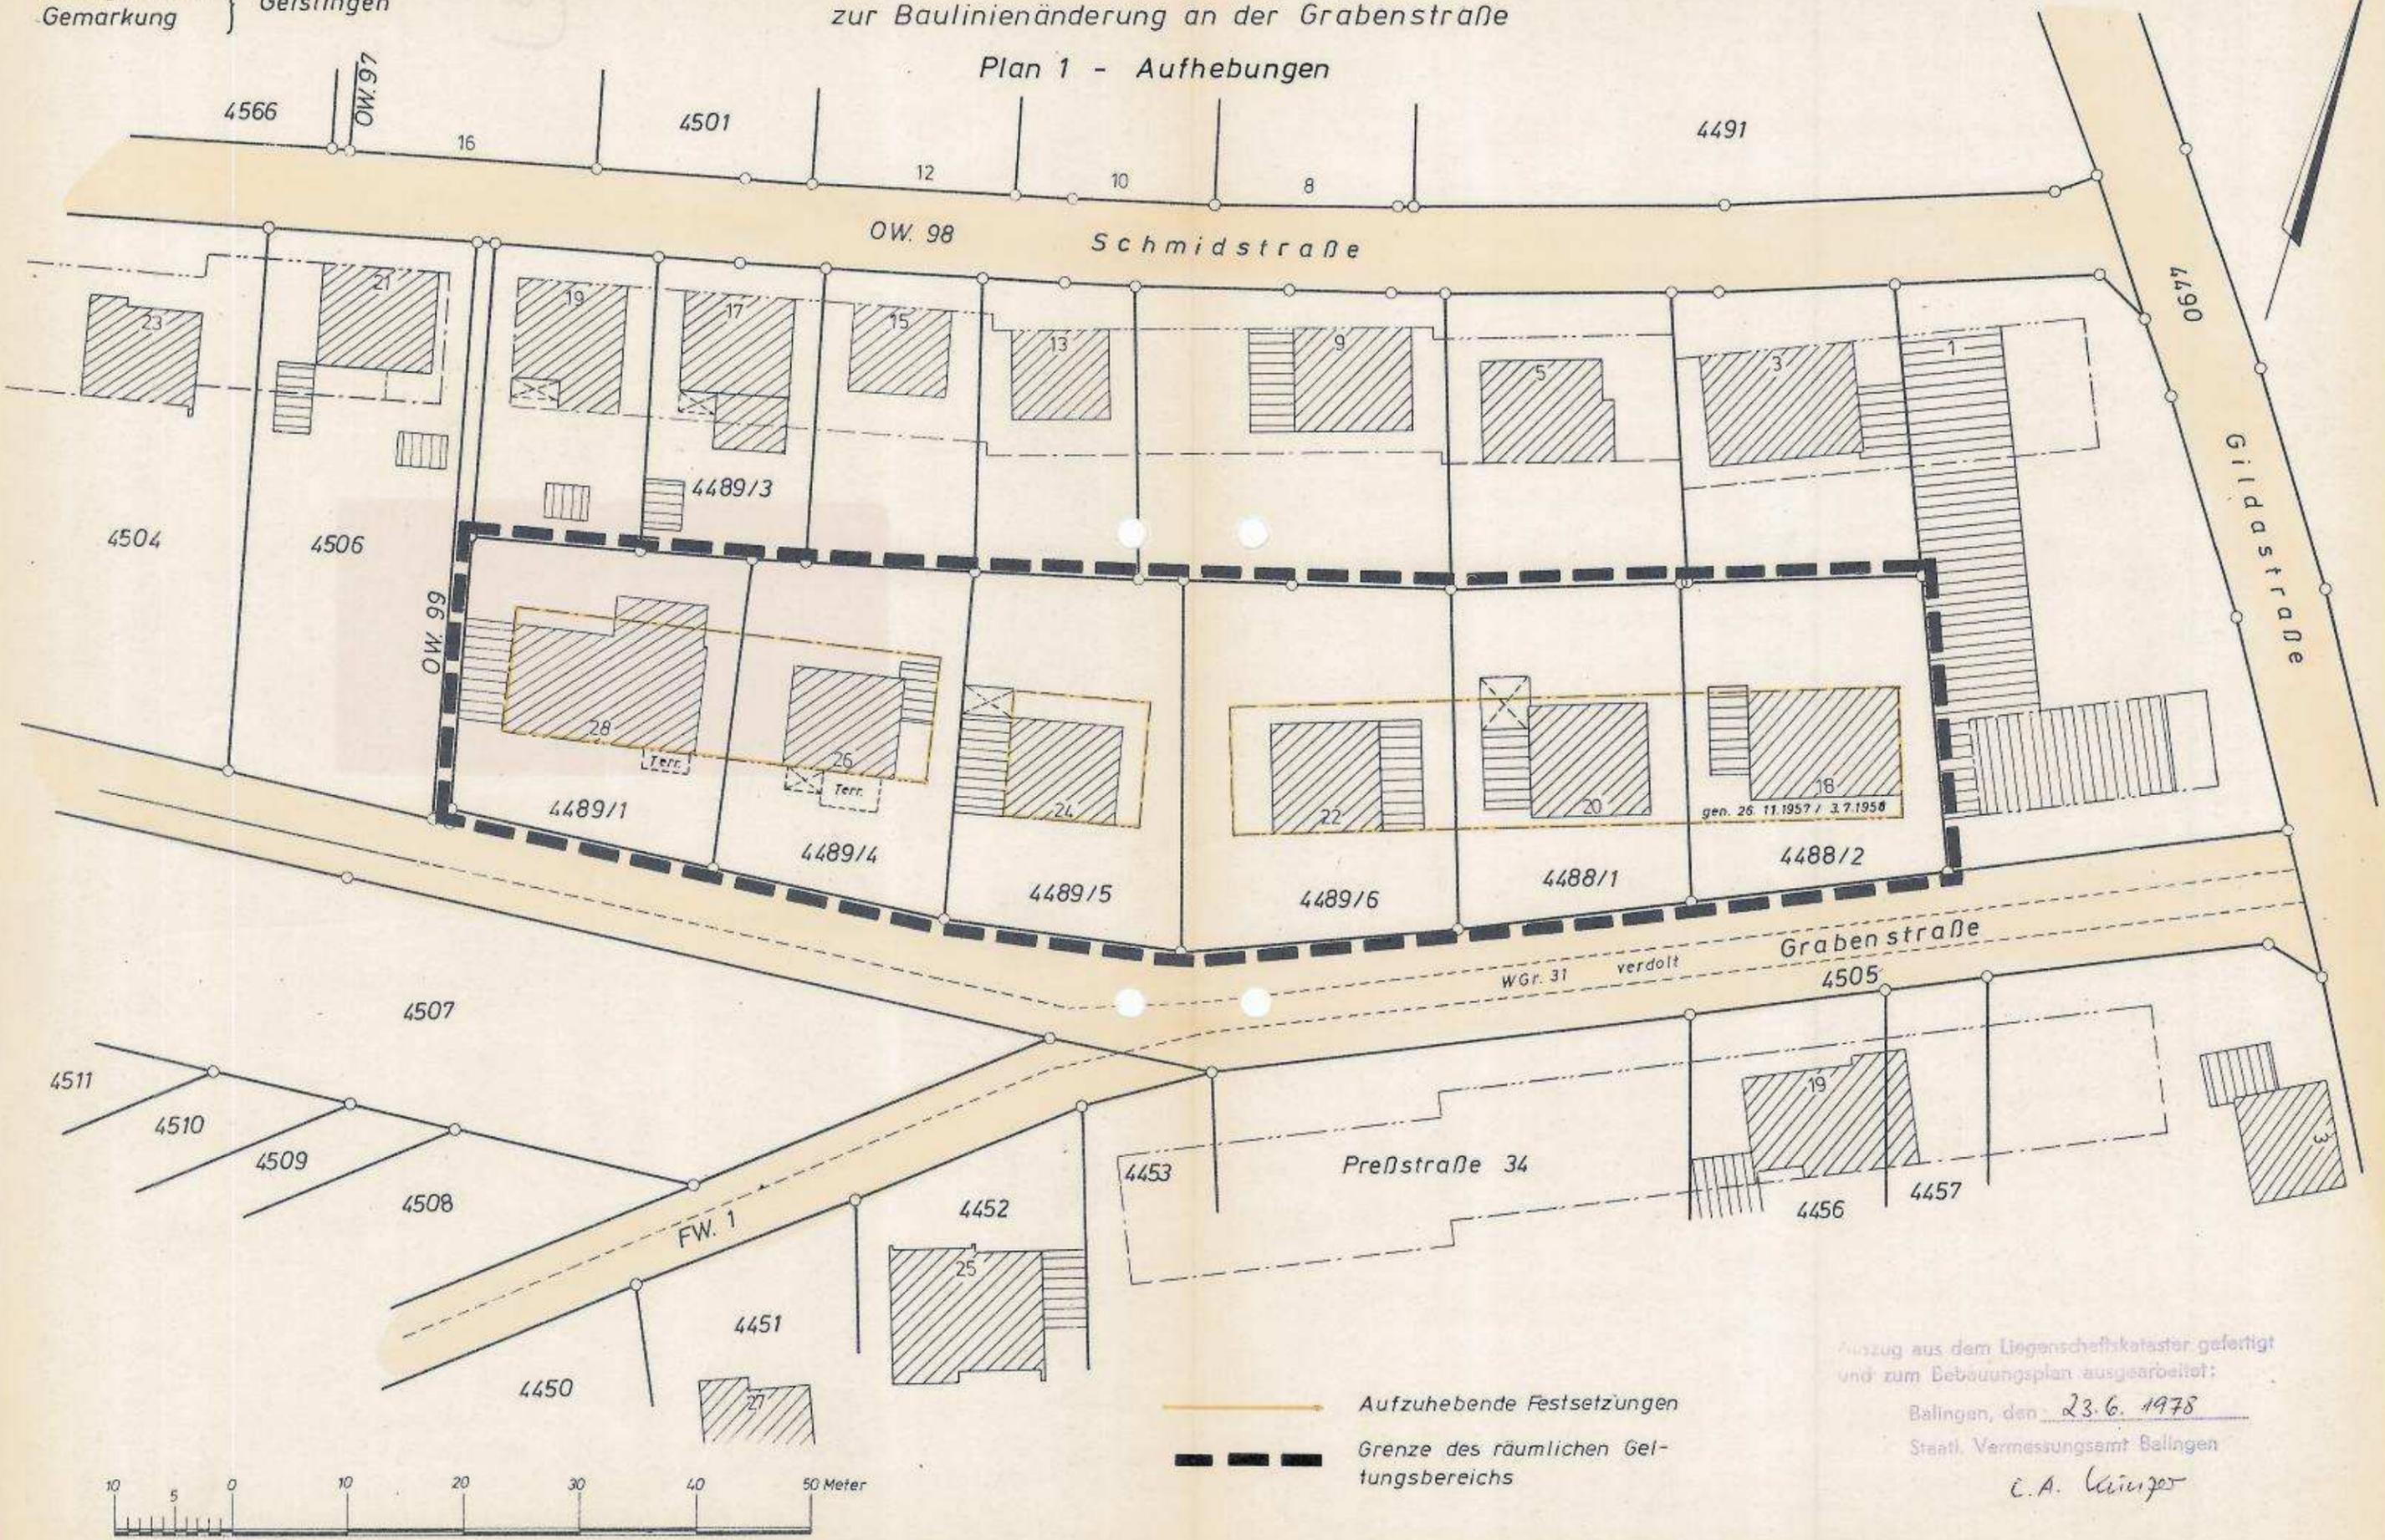

— Aufzuhebende Festsetzungen

--- Grenze des räumlichen Geltungsbereichs

Auszug aus dem Liegenschaftskataster gefertigt  
 und zum Bebauungsplan ausgearbeitet:

Balingen, den 23.6.1978

Staatl. Vermessungsamt Balingen

C.A. Winger

Maßstab 1:500

# Zeichenerklärung

Neu festzusetzen:



Baugrenzen



Grenze des räumlichen  
Geltungsbereichs