

Name	Wert
> ID1	98
GEMEINDE	Geislingen
GEMARKUNG	Erlaheim
GEMARKUNG_NR	7962
FLUR	
FLUR_NR	0
PLANUNGSTRAEGER	
PLANNAME	Blumenstraße
AENDERUNG	0
AENDERUNG_BEM	
PLANART	2000 Qualifizierter Bplan
GENEHMIGUNGSDATUM	26.07.1979 00:00:00
INKRAFTTRETENSDATUM	07.09.1979 00:00:00
RECHTSSTAND	4000 Rechtskraft
FASSUNG_BAUNVO	50 - BauNVO, in Kraft getreten am 01.10.1977
DOKUMENT_SATZUNG	Y:\Warehouses\BPlan\Anlagen\7962_19790726 Blumenstrasse Satzung 0.pdf
DOKUMENT_ORIGINALPLAN	Y:\Warehouses\BPlan\Anlagen\7962_19790726 Blumenstrasse Plan 0.pdf
DOKUMENT_TEXTL_FESTSETZUNG	Y:\Warehouses\BPlan\Anlagen\Kein Dokument vorhanden.pdf
DOKUMENT_BAUVOERSCHRIFT	Y:\Warehouses\BPlan\Anlagen\Kein Dokument vorhanden.pdf
DOKUMENT_LEGENDE	Y:\Warehouses\BPlan\Anlagen\7962_19790726 Blumenstrasse Legende 0.pdf
NAME	Y:\Warehouses\BPlan\BPlan Raster\7962_19790726 Blumenstrasse Geoplan 0.tif

30

Stadt Geislingen
Zollernalbkreis

Satzung zur Änderung der Satzung über den Bebauungsplan "Blumenstraße", Markung Erlaheim, vom 7. März 1979

Auf Grund der §§ 1,2 und 8 - 10 des Bundesbaugesetzes (BBauG) vom 23. Juni 1960 (BGBl.I S. 341) in der Fassung vom 29. Januar 1976, der §§ 111 und 112 der Landesbauordnung (LBO) für Baden-Württ. in der Fassung vom 20. Juni 1972 (Ges.Bl.S.351), zuletzt geändert am 21. Juni 1977 (Ges.Bl.S.226) in Verbindung mit § 4 der Gemeindeordnung für Baden-Württemberg in der Fassung vom 22. Dezember 1975 (Ges.Bl.1976 S. 1), hat der Gemeinderat der Stadt Geislingen am 05. September 1979 folgende Satzungsänderung beschlossen:

§ 1

Der § 3 der Satzung vom 7. März 1979 wird ersatzlos gestrichen.

§ 2

Die Satzung tritt mit der öffentlichen Bekanntmachung in Kraft.

7465 Geislingen, den 06. Sept. 1979

Bürgermeister:



[Handwritten signature]

Das Landratsamt Zollernalbkreis hat den Bebauungsplan "Blumenstraße am 26. Juli 1979 - Az.: 311.1 - 612.21 Kr/Re - genehmigt. Die öffentliche Bekanntmachung erfolgte am 07. 09. 1979. Der Bebauungsplan tritt mit der öffentl. Bekanntmachung, am 07.09. 1979 in Kraft.

7465 Geislingen, den 10. 09. 1979

Bürgermeister



[Handwritten signature]

S a t z u n g

über den Bebauungsplan " Blumenstrasse ", Markung
Erlaheim vom 07. März 1979

Auf Grund der §§ 1,2 und 8 - 10 des Bundesbaugesetzes (BBauG) vom 23.Juni 1960 (BGBl.I S.341) in der Fassung vom 29.Jan.1976, der §§ 111 und 112 der Landesbauordnung (LBO) für Baden-Württ. in der Fassung vom 20.Juni 1972 (Ges.Bl.S.351), zuletzt geändert am 21.Juni 1977 (Ges.Bl.S.226) in Verbindung mit § 4 der Gemeindeordnung für Baden-Württ.in der Fassung vom 22.Dez.1975 (Ges.Bl.1976 S.1), hat der Gemeinderat der Stadt Geislingen am 07.März 1979 den Bebauungsplan " Blumenstrasse" als Satzung beschlossen.

§ 1

Räumlicher Geltungsbereich des Bebauungsplanes

Der räumliche Geltungsbereich ergibt sich aus den Festsetzungen im Lageplan (§ 2).

§ 2

Bestandteile des Bebauungsplanes

- (1) Der Bebauungsplan besteht aus dem Lageplan, gefertigt vom Ing.-Büro Albert Mauthe, 7460 Balingen-Ostdorf, am 27.Aug.1977 (Anlage 1).
- (2) Dem Bebauungsplan ist eine Begründung als besondere Anlage 2 beigefügt.

§ 3

Ordnungswidrigkeiten

Ordnungswidrig im Sinne von § 112 der Landesbauordnung handelt, wer dieser Satzung zuwiderhandelt.

§ 4

Inkrafttreten


Diese Satzung tritt mit ihrer öffentl.Bekanntmachung in Kraft.

7465 Geislingen, den 30.März 1979

Bürgermeister:



Ginter
(Ginter)

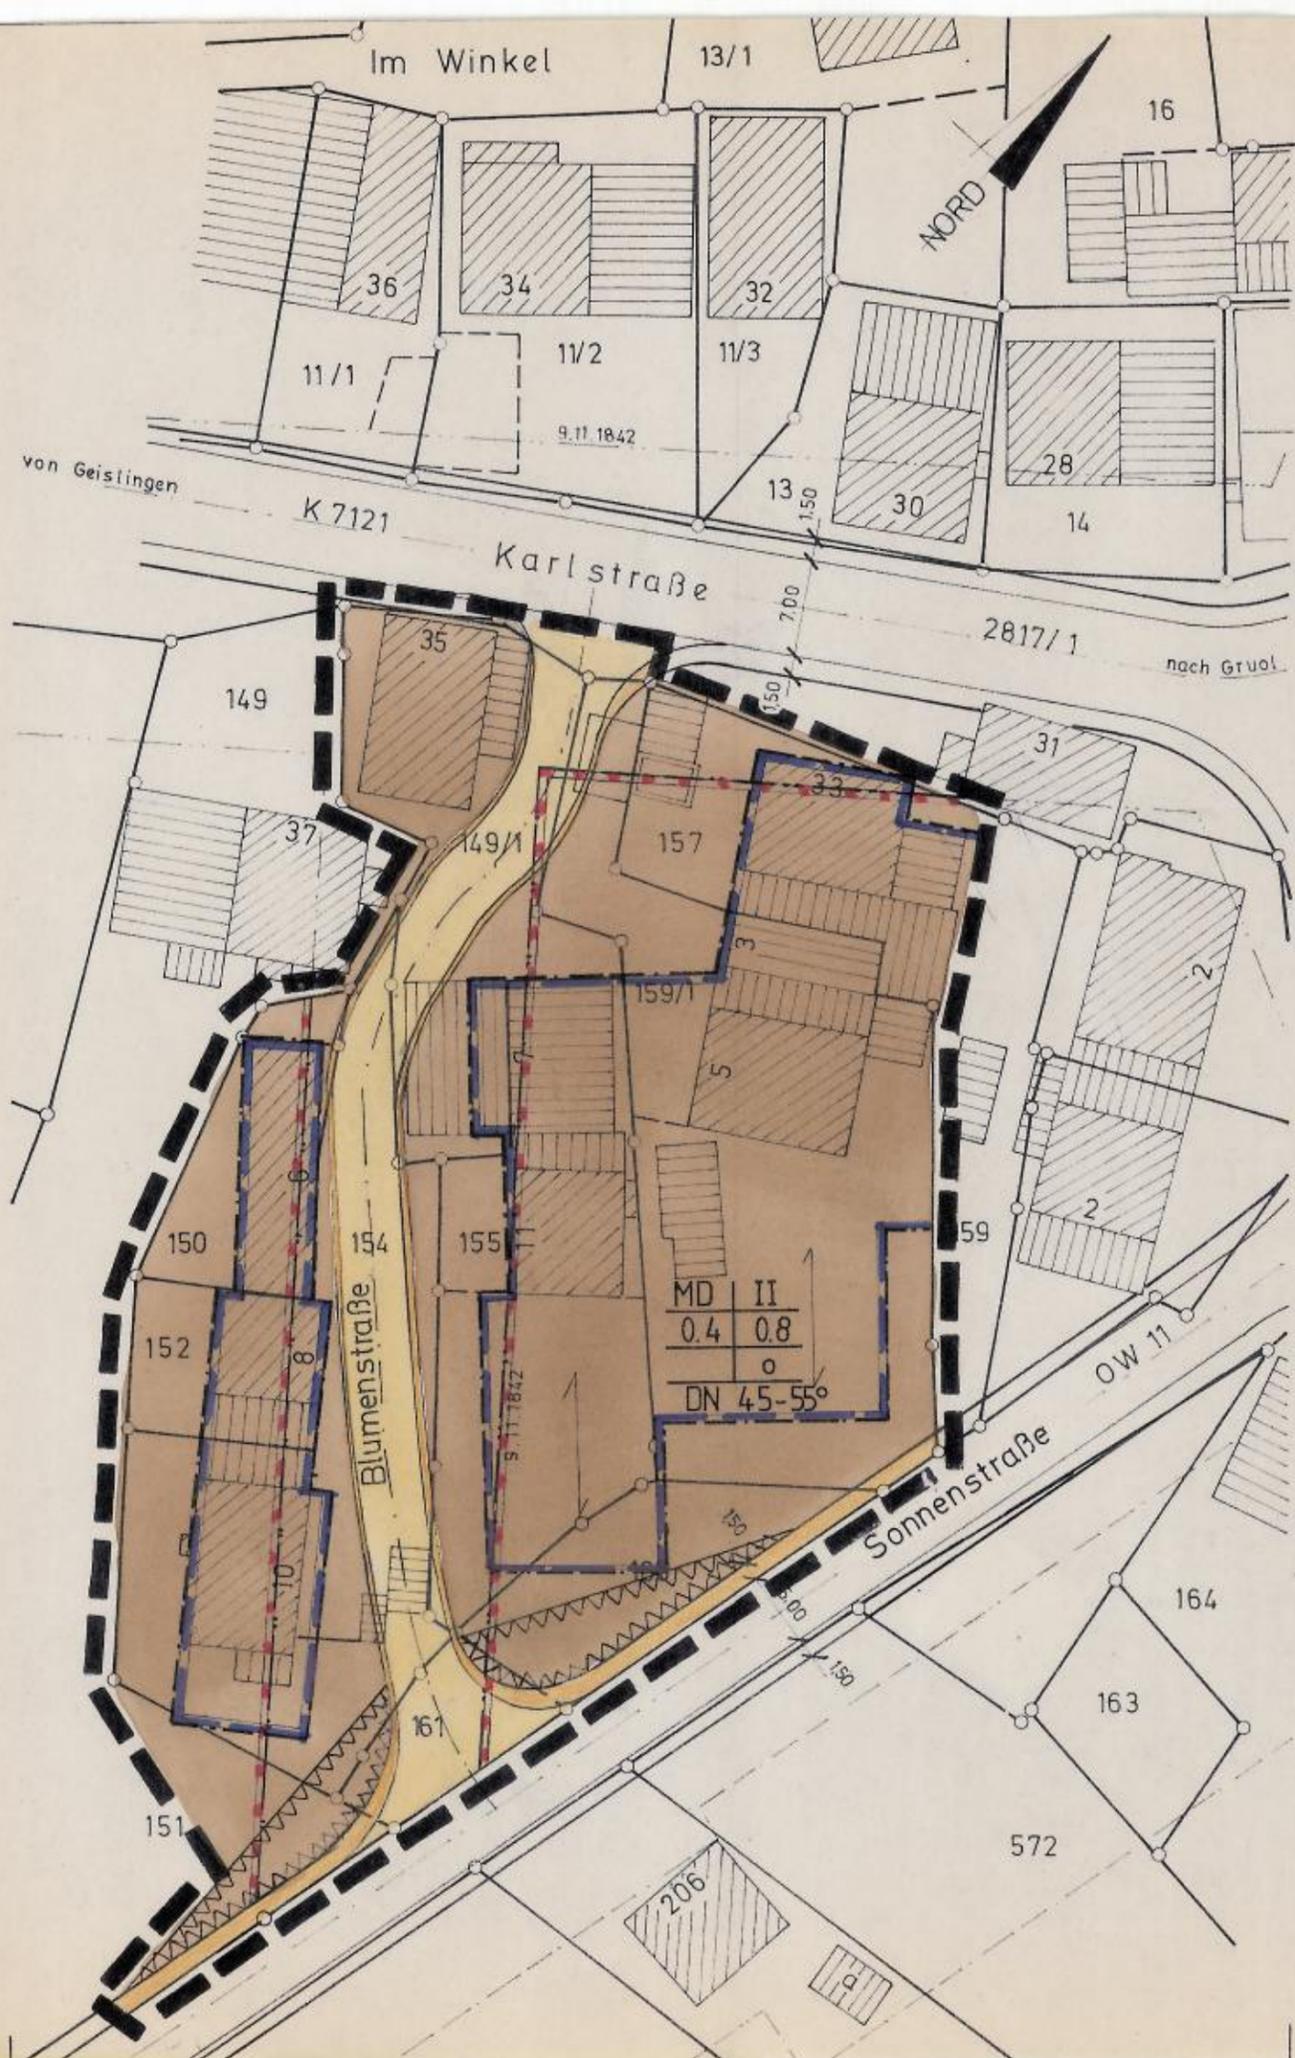

Zollernalbkreis

Stadt:

Geislingen

Stadtteil:

Erlaheim

29

26. JULI 1979
 Landratsamt
 Geislingen
 Kwart

Bebauungsplan „Blumenstrasse“

M. 1:500

ZEICHENERKLÄRUNG

- MD DORFGEBIET
- AUFZUHEBENDE BAULINIE v. 9.11.1842
- NEUGEPLANTE BAUGRENZE
- GRENZE DES GELTUNGSBEREICHES
- FIRSTRICHTUNG
- GEHWEG
- FAHRBAHN
- Sicherheitsstreifen
- SICHTFLÄCHEN
- ABZUBRECHENDE GEBÄUDE

FÜLLSCHEMA DER NUTZUNGSSCHABLONE	
BAUGEBIET	ZAHL DER VOLLGESCH.
GRUNDFLÄCHENZAHL	GESCHOSSFLÄCHENZAHL
BAUMASSEN	BAUWEISEN
DACHNEIGUNG	

Gefertigt:

Balingen-Ostdorf, den [REDACTED] 27. Aug. 1977

DIPL. ING. A. MAUTHE
 BURO F. BAUING. WESEN
 - BALINGEN 8 -


Anerkannt:

Geislingen - Erlaheim, den 30. März 1979




Geislingen

ZEICHENERKLÄRUNG

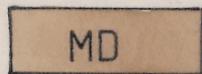


DORFGEBIET

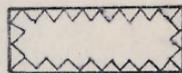

SICHTFLÄCHEN




AUFZUHEBENDE BAULINIE
v. 9.11.1842

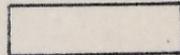


ABZUBRECHENDE GEBÄUDE




NEUGEPLANTE BAUGRENZE

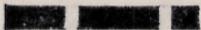

GRENZE DES GELTUNGSBEREICHES

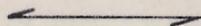

FIRSTRICHTUNG

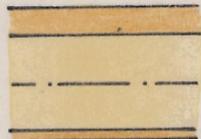

GEHWEG

FAHRBAHN

Sicherheitstreifen

FÜLLSCHEMA DER NUTZUNGSSCHABLONE

BAUGEBIET	ZAHL DER VOLLGESCH.
GRUNDFLÄCHENZAHL	GESCHOSSFLÄCHENZAHL
BAUMASSEN	BAUWEISEN
DACHNEIGUNG	